





LA COUR DU CHÂTEAU DE NÈGREPELISSE : UN ESPACE DE RENCONTRE INÉDIT ENTRE LE PATRIMOINE, L'ART CONTEMPORAIN ET LA COMMUNE

PERSPECTIVE DEPUIS L'ENTRÉE

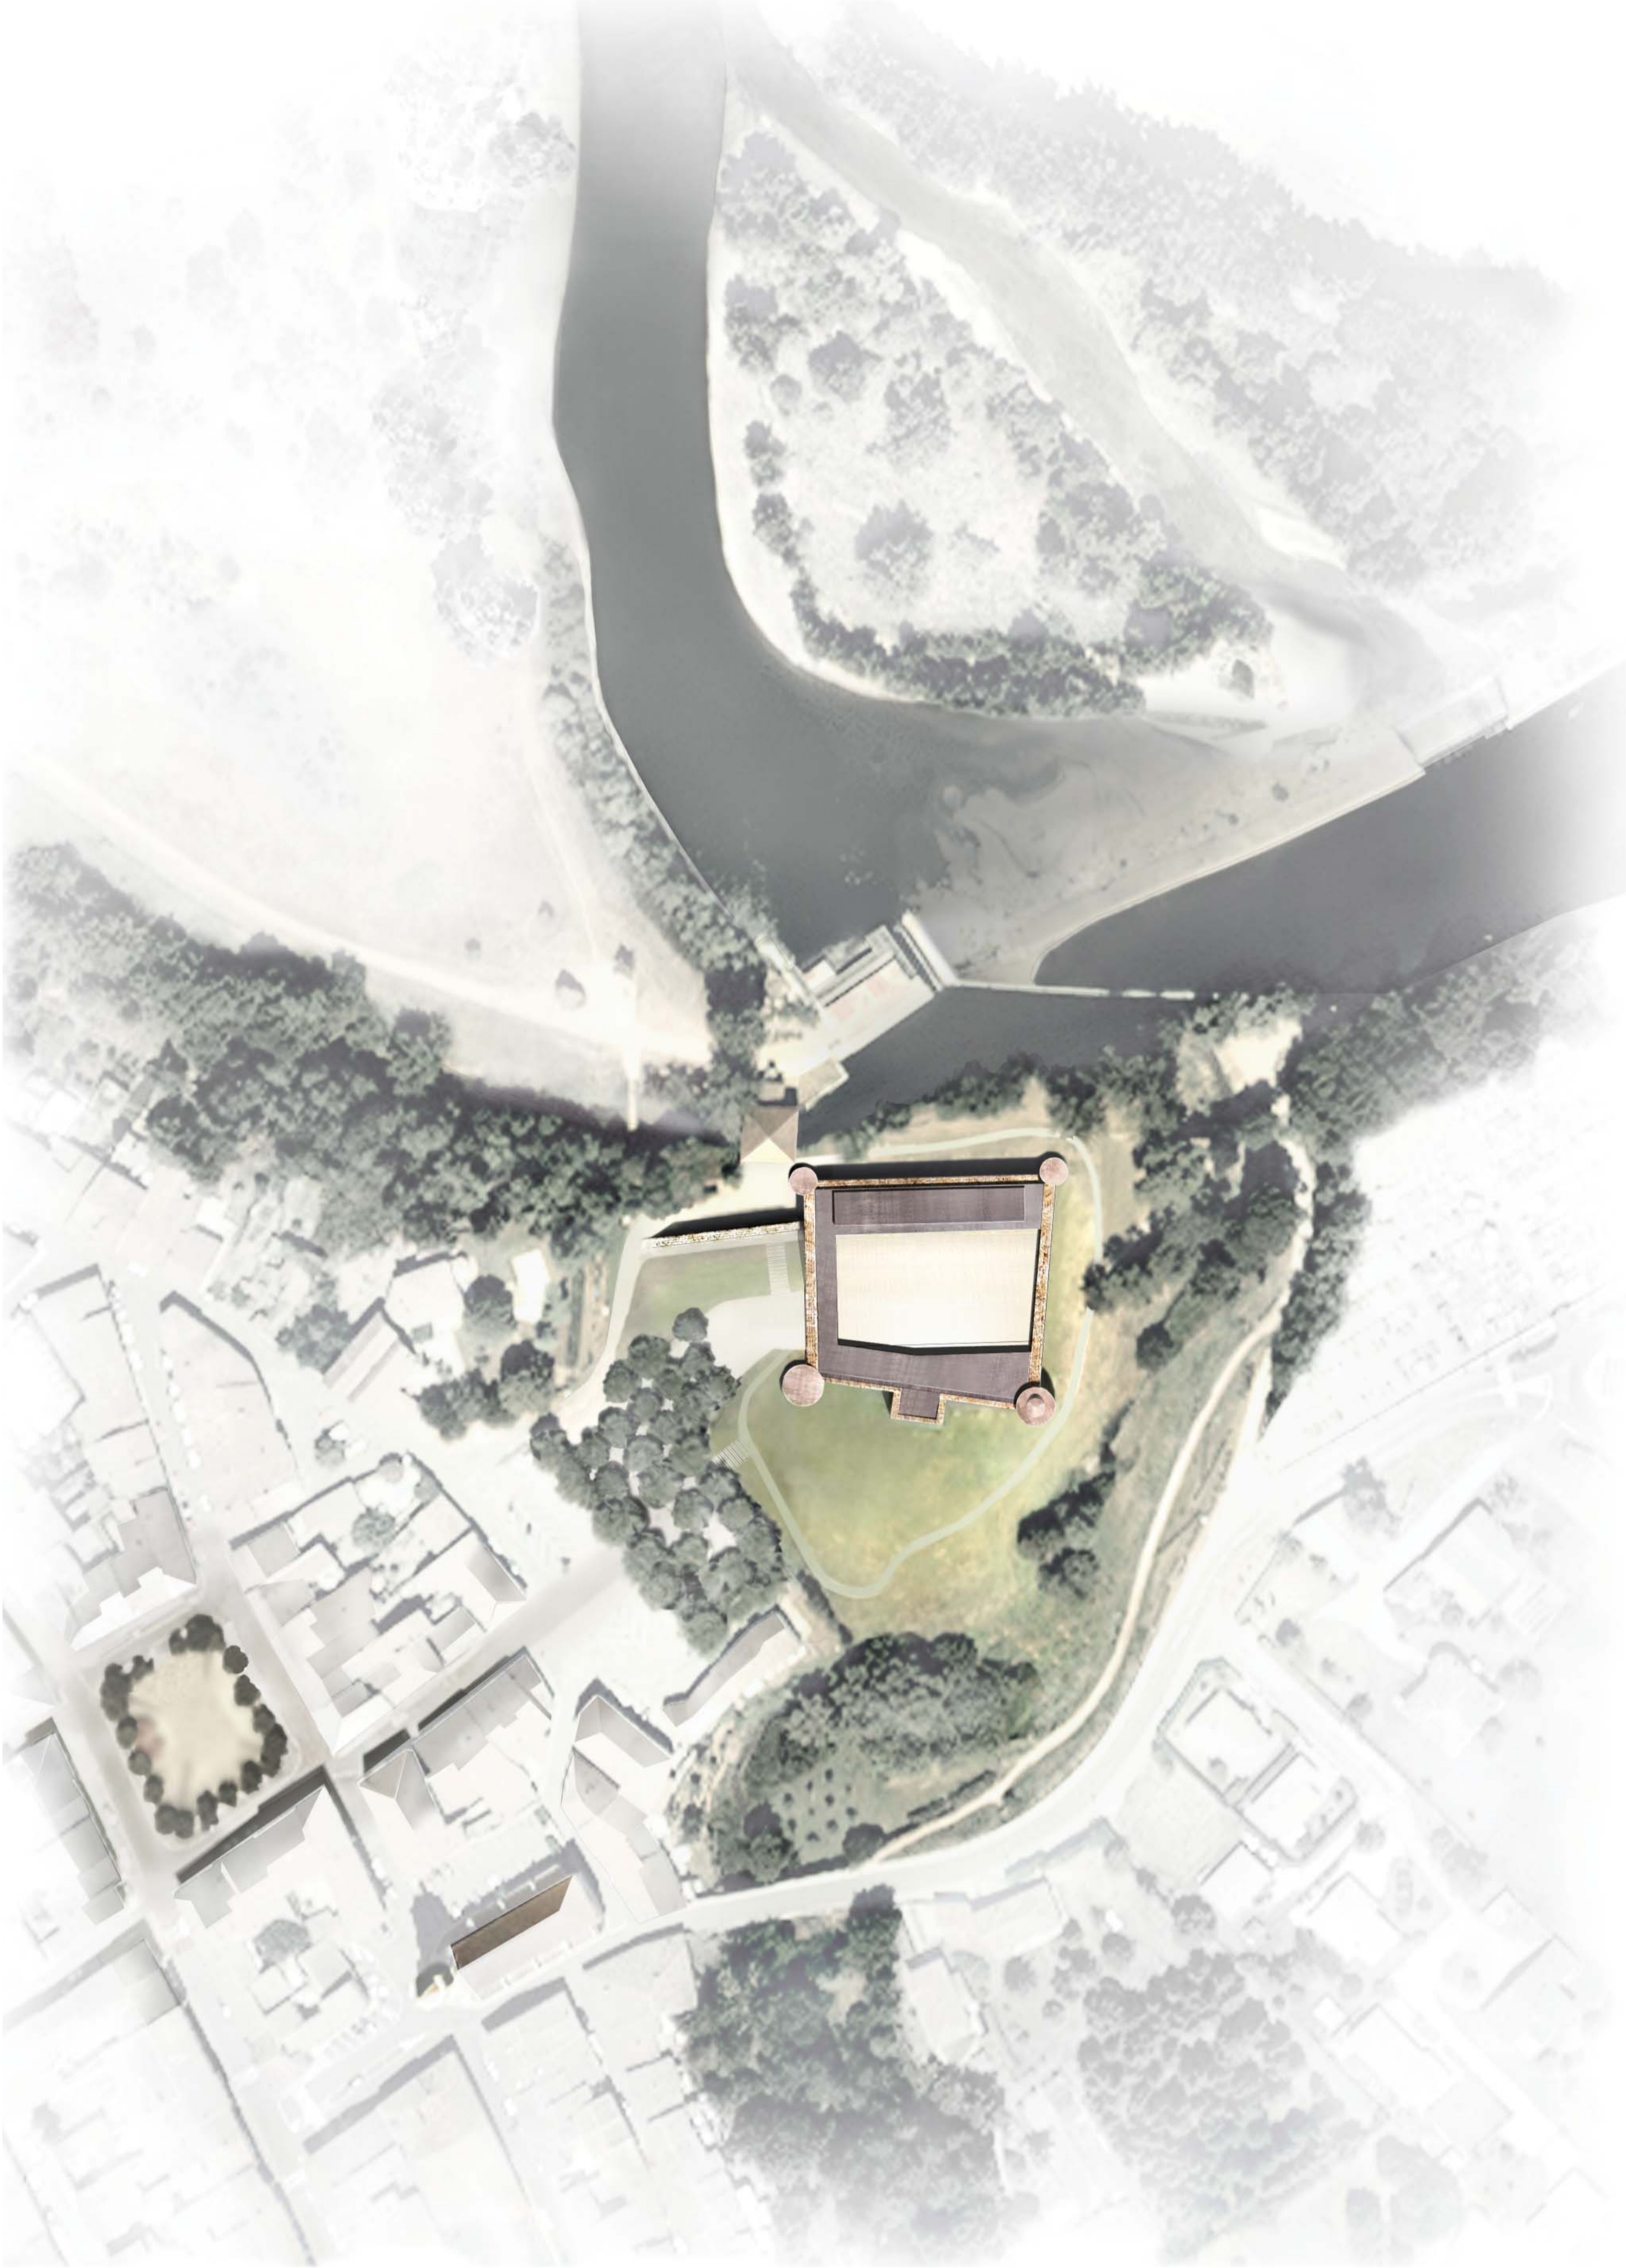


1

PLAN MASSE

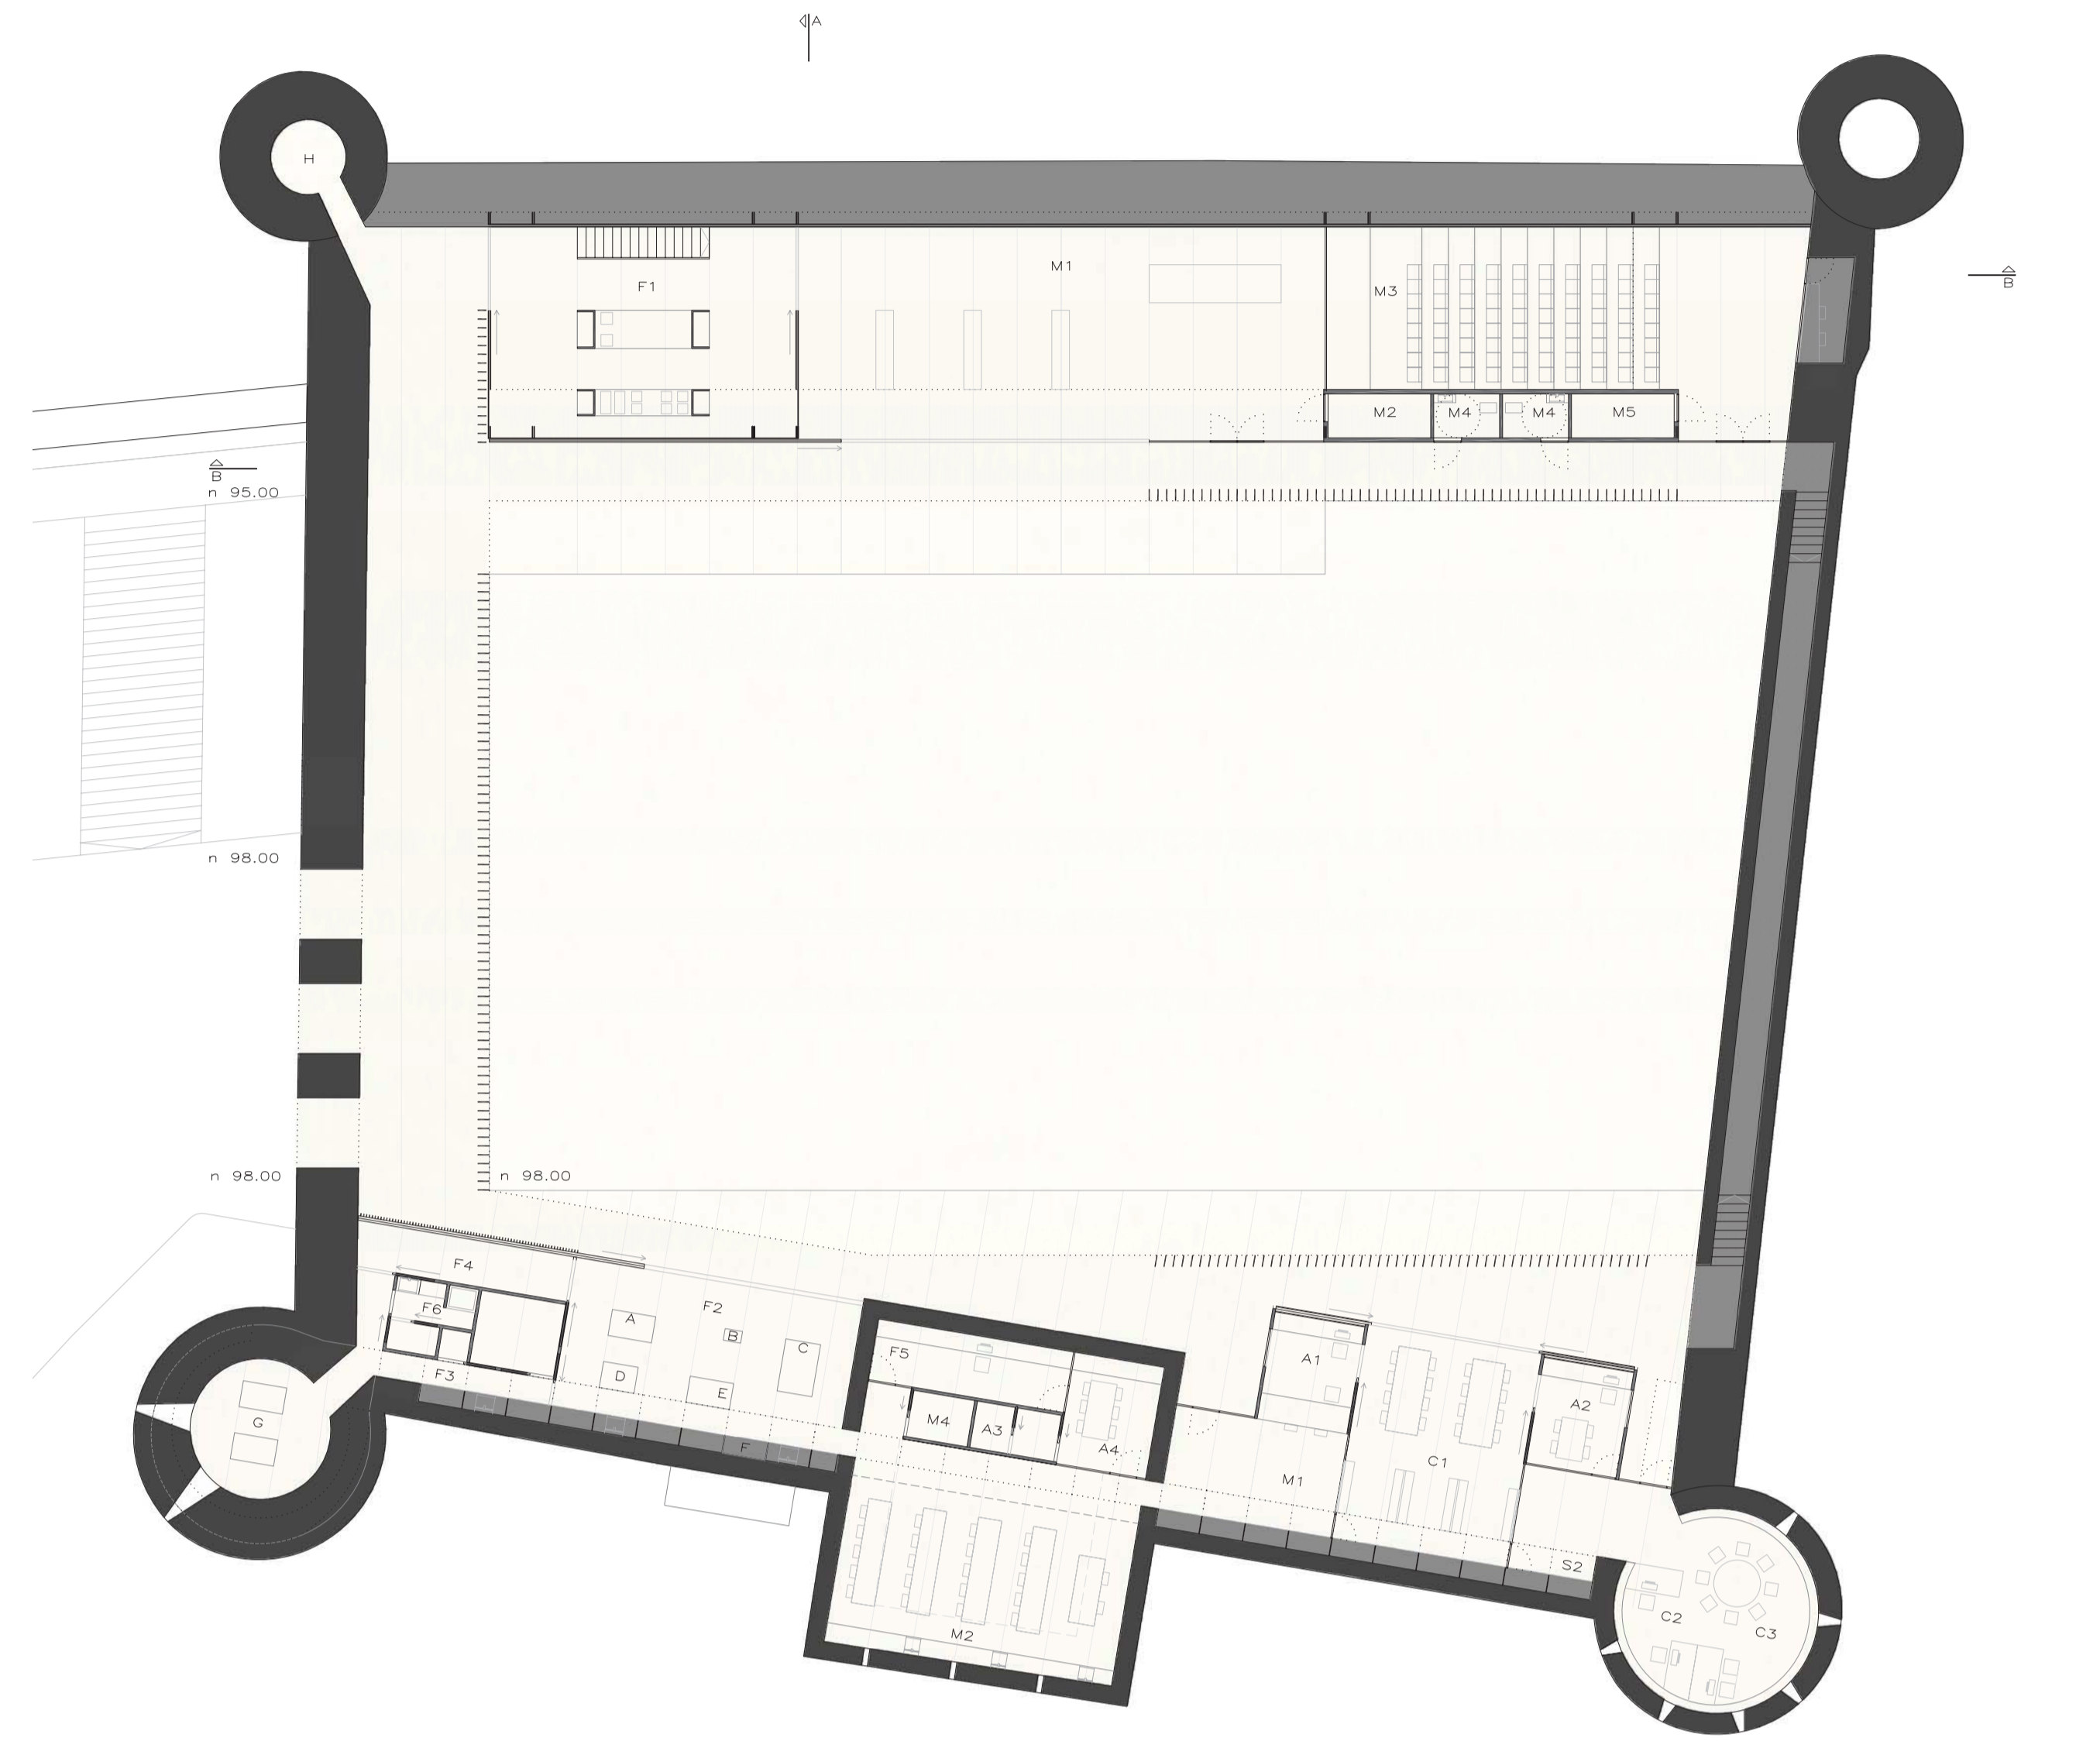


PLAN NIVEAU DE LA COUR

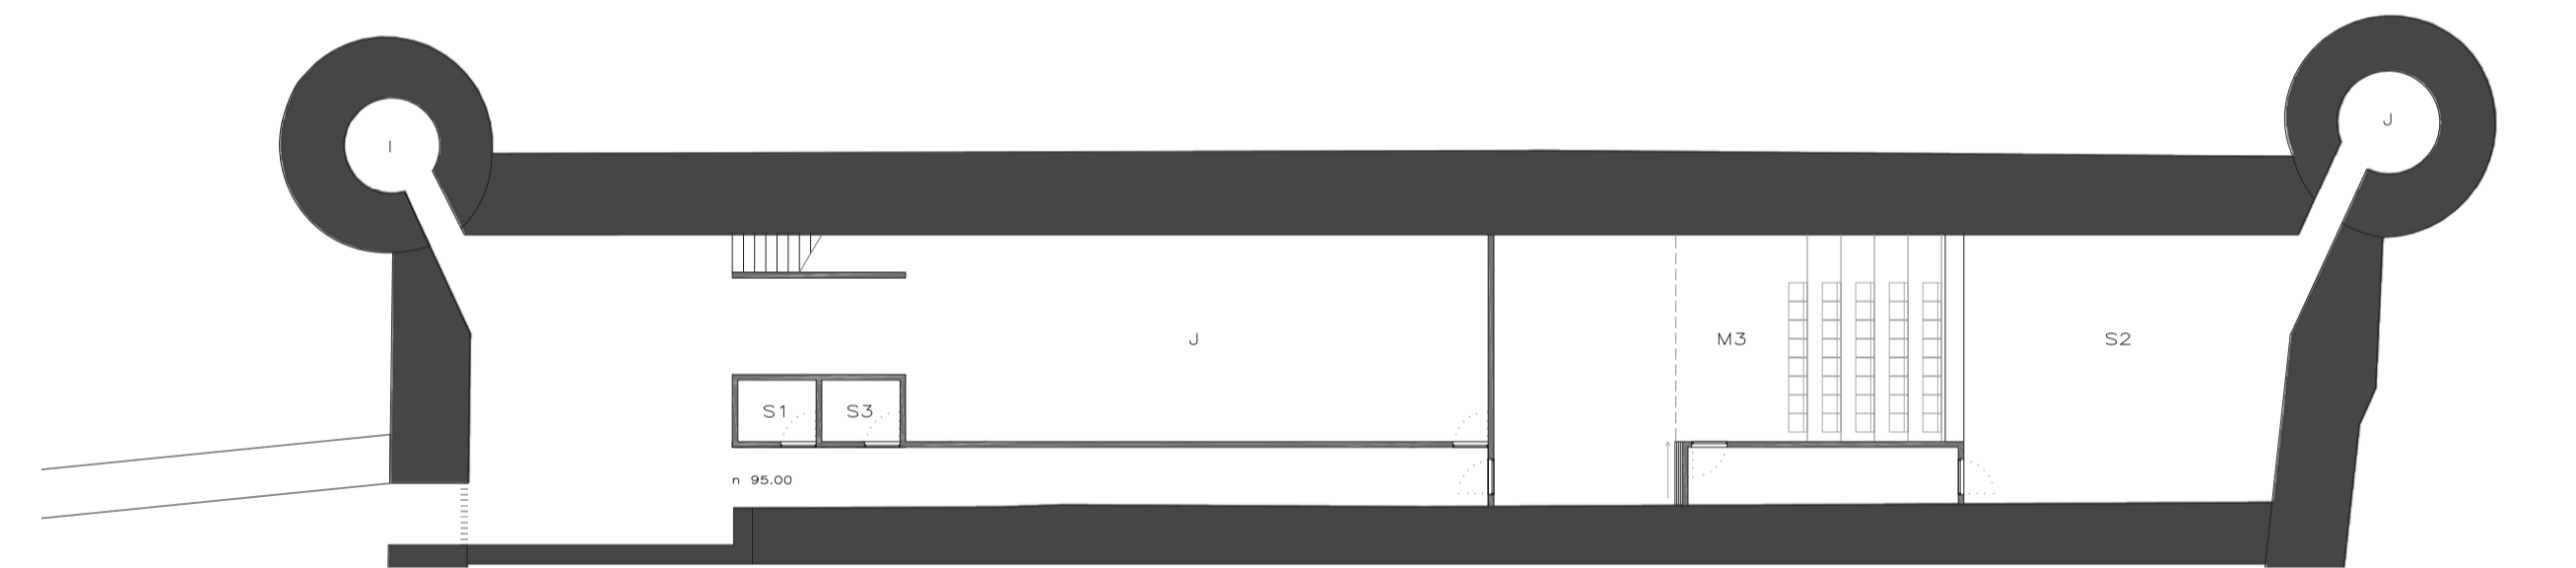

PLAN NIVEAU DE LA FOSSE

MÉDIATION: M1.SALLE D'EXPOSITION ET/OU DÉGUSTATION M2.SALLE D'ACTIVITÉ M3.SALLE DE CONFÉRENCE ET DE PROJECTION M4.SANITAIRES PUBLICS M5.VESTIAIRES  
 ADMINISTRATION: A1.ACCEL ET SECRETARIAT A2.BUREAU DIRECTEUR A3.SANITAIRES PERSONNELS A4.SALLE DU PERSONNEL  
 CONCEPTION: C1.DOCUMENTATION/SALLE DE REUNION C2.BUREAU DU DIRECTEUR ARTISTIQUE C3.BUREAU CHERCHEUR  
 SERVICES GÉNÉRAUX: S1.LOCAUX FOURNELLES S2.LOCAUX TECHNIQUES S3.LOCAUX ENTRETIENS  
 FABRICATION: F1.ATELIER DE FABRICATION CULINAIRE F2.ATELIER BOIS/MATIÈRES PLASTIQUES F3.ATELIER FINITIONS F4.MAGASIN F5.BUREAU F6.VESTIAIRES/SANITAIRES  
 A.TABLE B.SOEI RUBAN C.COMBI BOIS D.THERMOFORMEUSE E.TABLE A GABRI F.FETRAU  
 O.SERIGRAPHIE H.GRIL I.CELLIER J.MAGASIN/ESPACE POLYVALENT

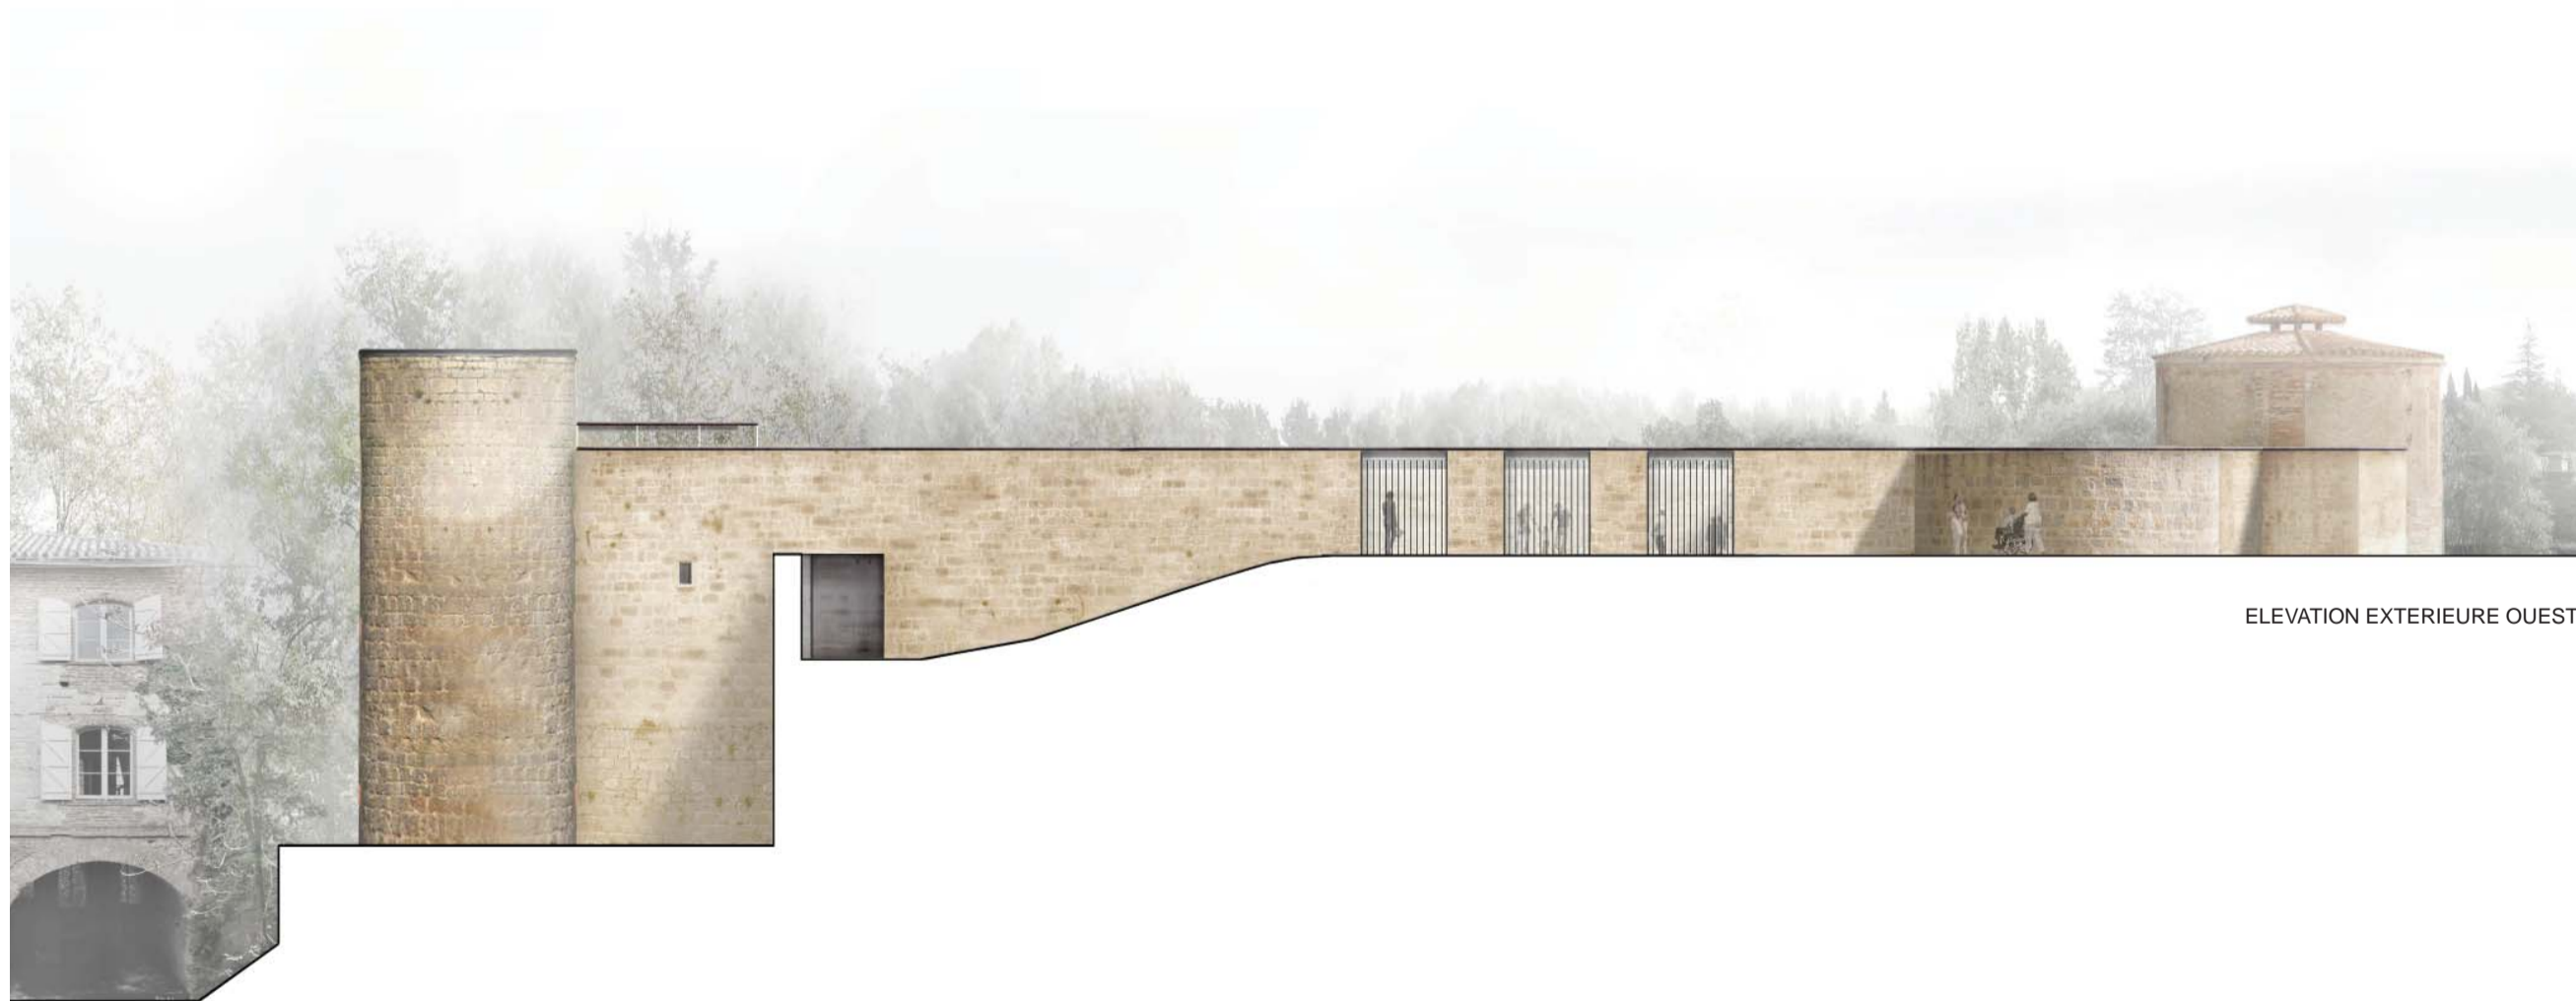

ELEVATION EXTERIEURE OUEST



ELEVATION INTERIEURE SUD



COUPE BB



COUPE AA