

Département
Du Tarn et Garonne

Commune de
NEGREPELISSE

4° REVISION DU PLAN LOCAL D'URBANISME

5 - ANNEXES

5.1 - ANNEXES SANITAIRES :
5.1.3 -RESEAU D'IRRIGATION

4° REVISION :

Vu pour être annexé à la délibération du Conseil Municipal en date du :
16/04/2013

Arrêtée le :

26/06/2012

Approuvée le :

16/04/2013

Exécutoire le :

P.O.S valant P.L.U approuvé le 27/06/1997

1^{ère} révision approuvée le 03/12/1990

2^{ème} révision approuvée le 13/12/2001

3^{ème} révision approuvée le 13/12/2005


4^{ème} révision approuvée le 16/04/2013

Atelier Sol et Cite

Gérard FRESQUET-Brigitte FRAUCIEL
Urbanistes OPQU- Architectes dplg
23 route de Blagnac - 31200 TOULOUSE
Faubourg de Narcès - 46800 MONTCUQ
Tel : 05.61.57.86.43 - Fax : 05.61.57.97.78
E-Mail : contact@soletcite.com

5.1.3

SERVITUDES AGRICOLES
SUR LA COMMUNE DE NEGREPELISSE

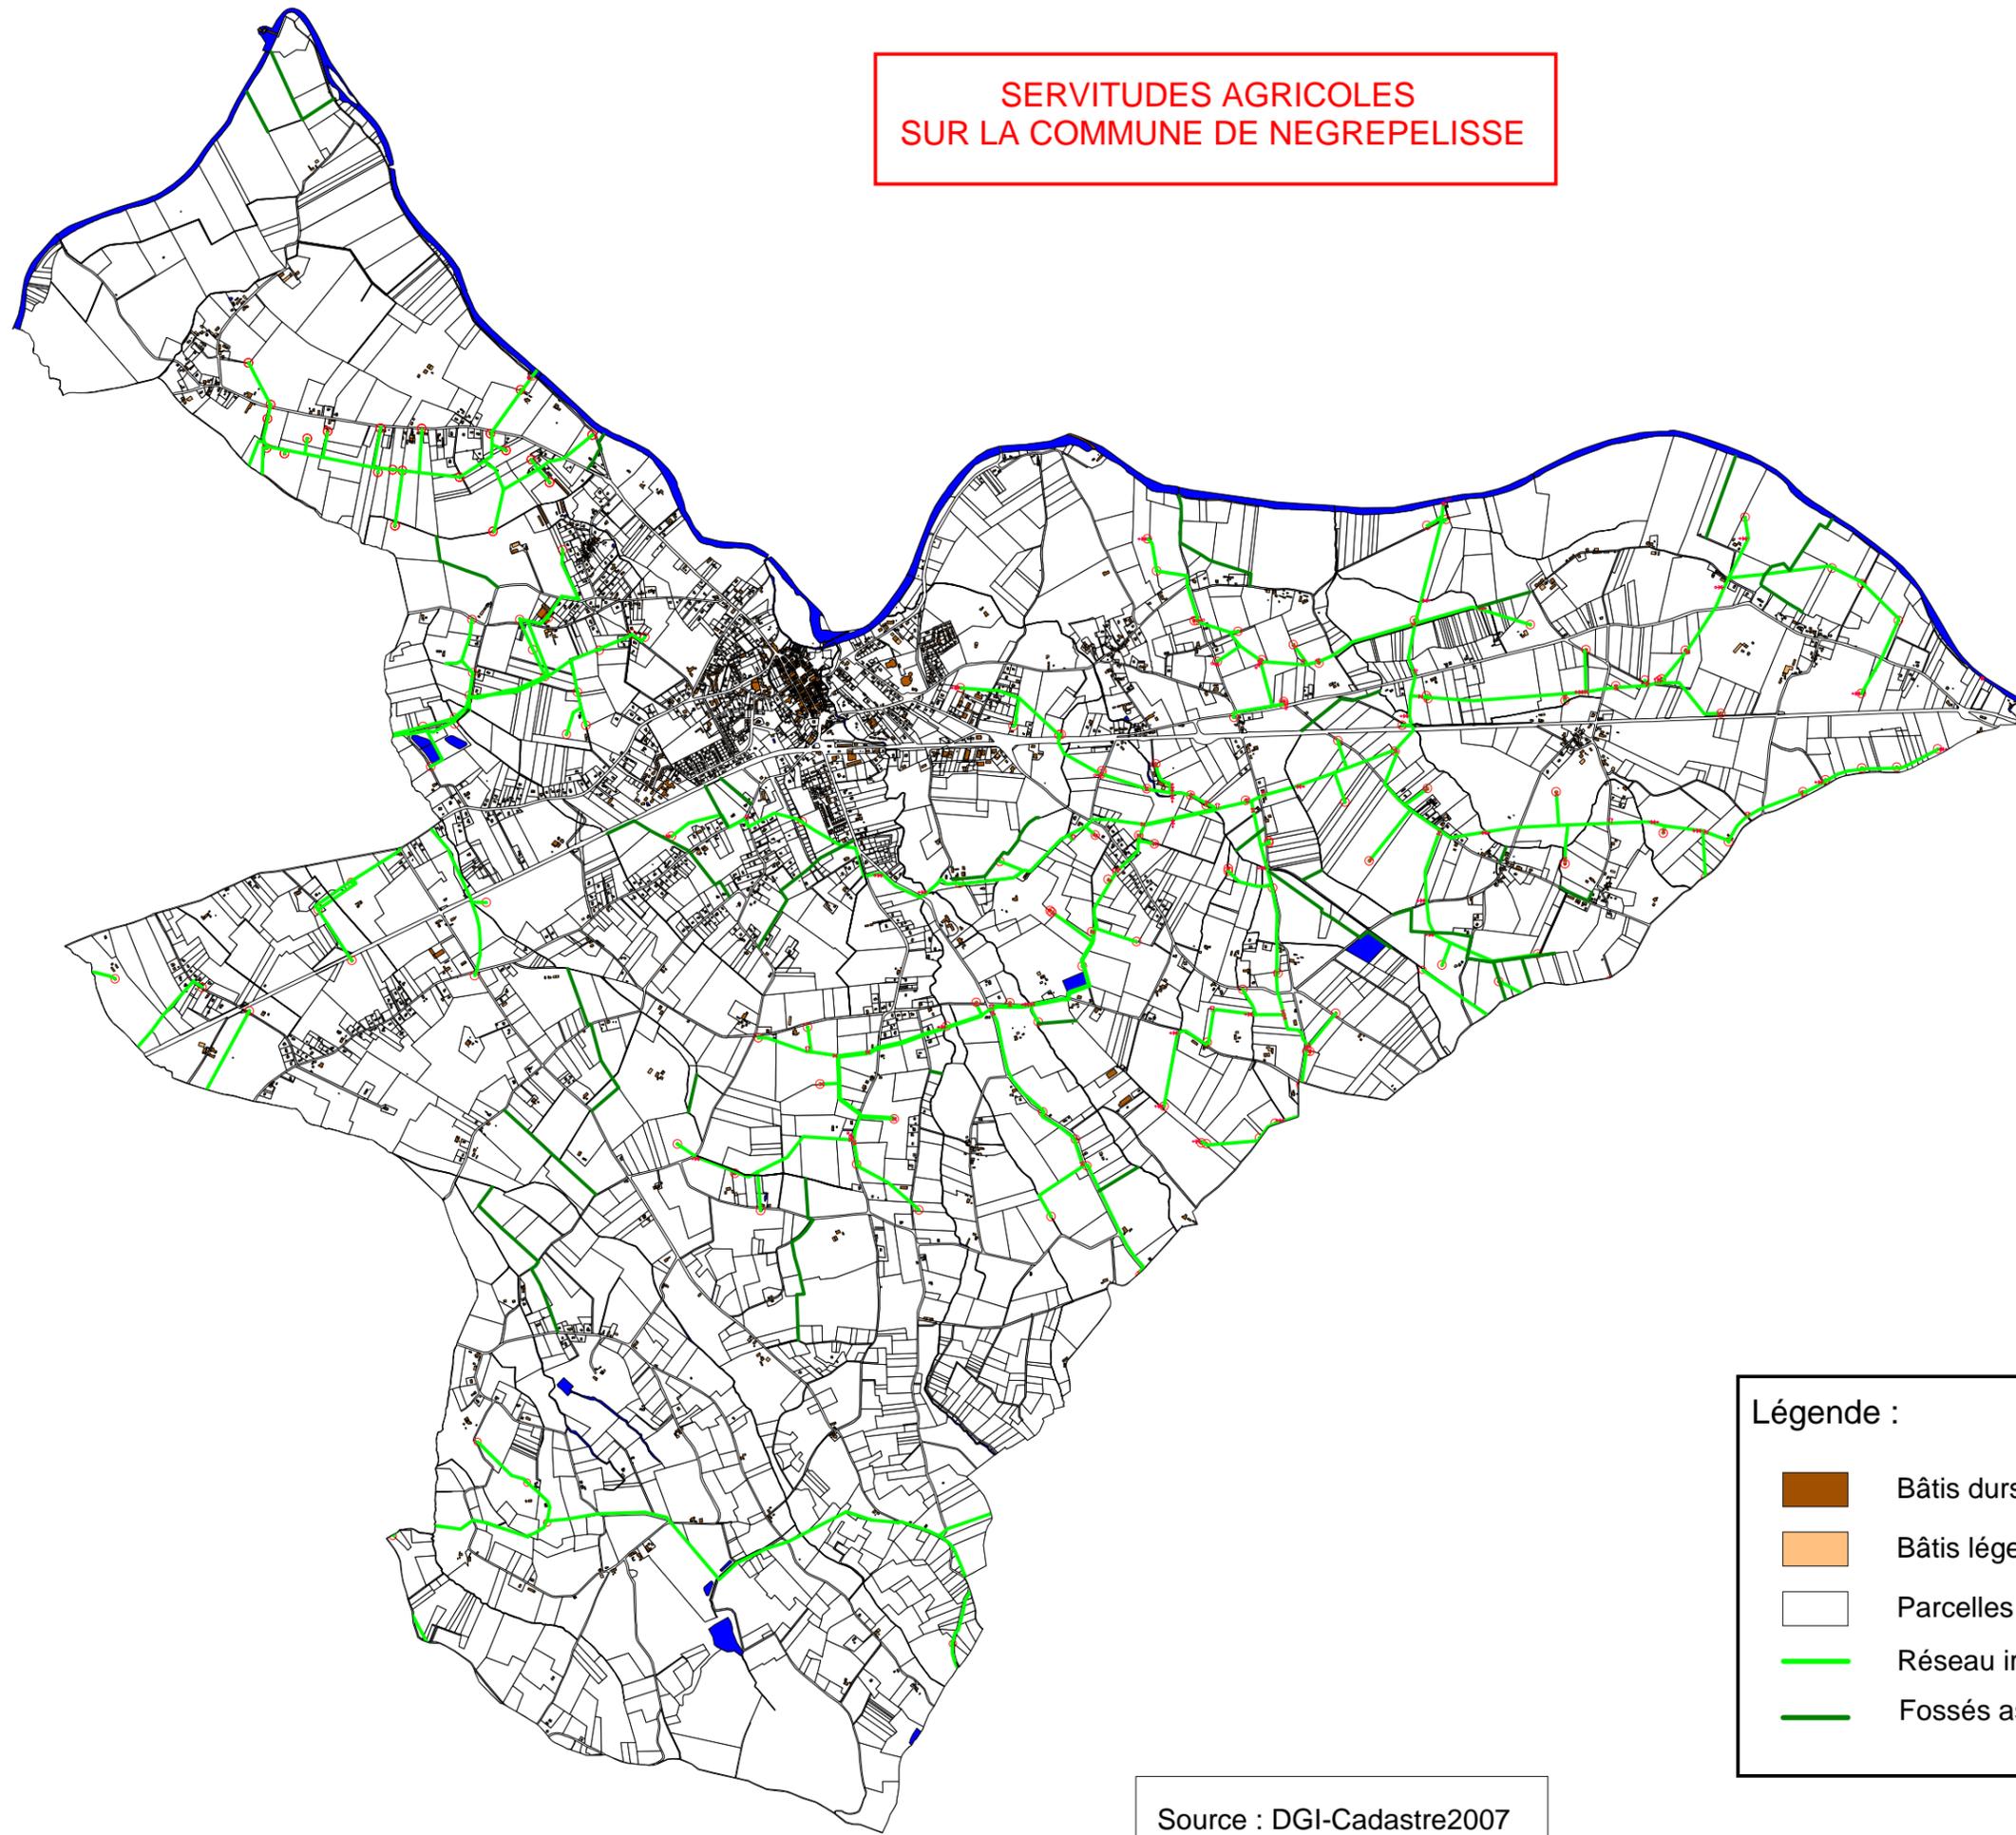

Echelle : 1/40000ème
1cm = 400m

Légende :

	Bâtis durs
	Bâtis légers
	Parcelles cadastrales
	Réseau irrigation
	Fossés assainissement

Source : DGI-Cadastre2007