
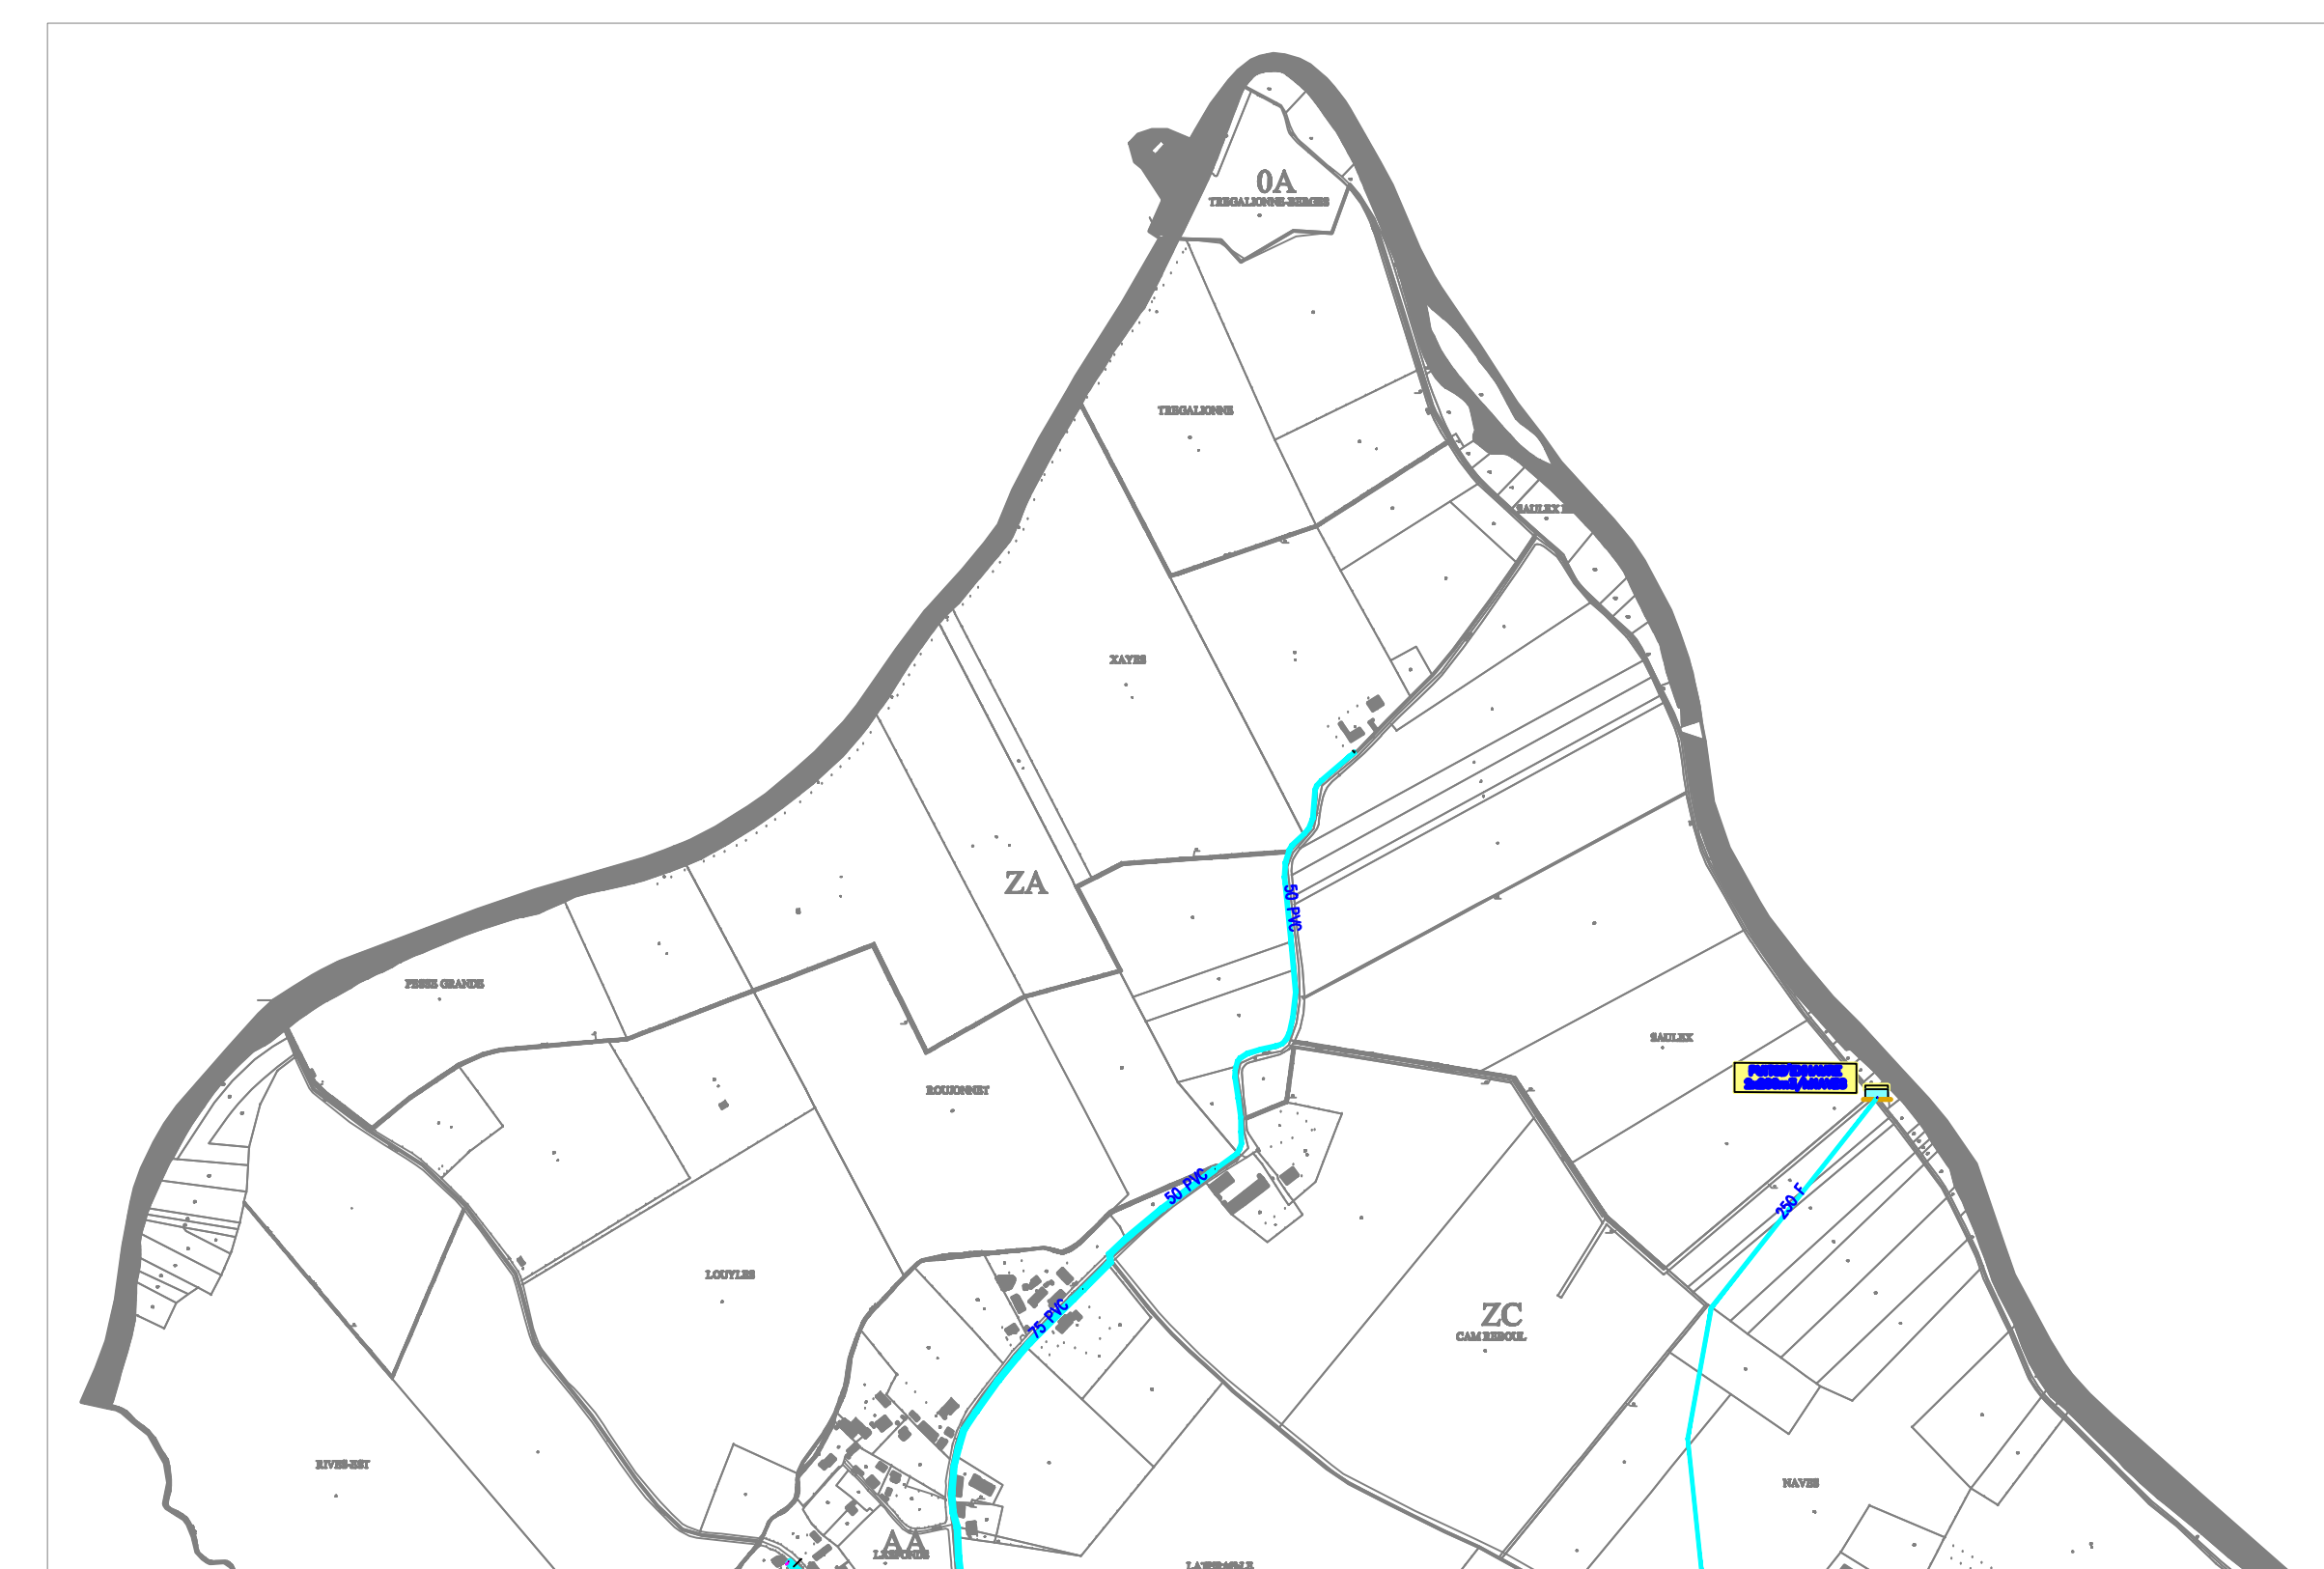


 

Département du Tarn et Garonne		
Commune de NEGREPELISSE		
PLAN LOCAL D'URBANISME REVISION		
5.1.1 - Plan du réseau d'eau potable au 1/10000e		
Atelier Sol et Cité Gérard FRESQUET - Brigitte FRAUCIEL Urbanistes OPQJ, Architectes DPLG 23 Route de Blagnac - 31200 TOULOUSE Faubourg de Narcius - 46000 MONTCUQ Tél : 05.61.57.86.43 - Fax : 05.61.57.97.78 contact@soletcite.com		5.1.1